


Ściany konstrukcyjne
Ściany działowe

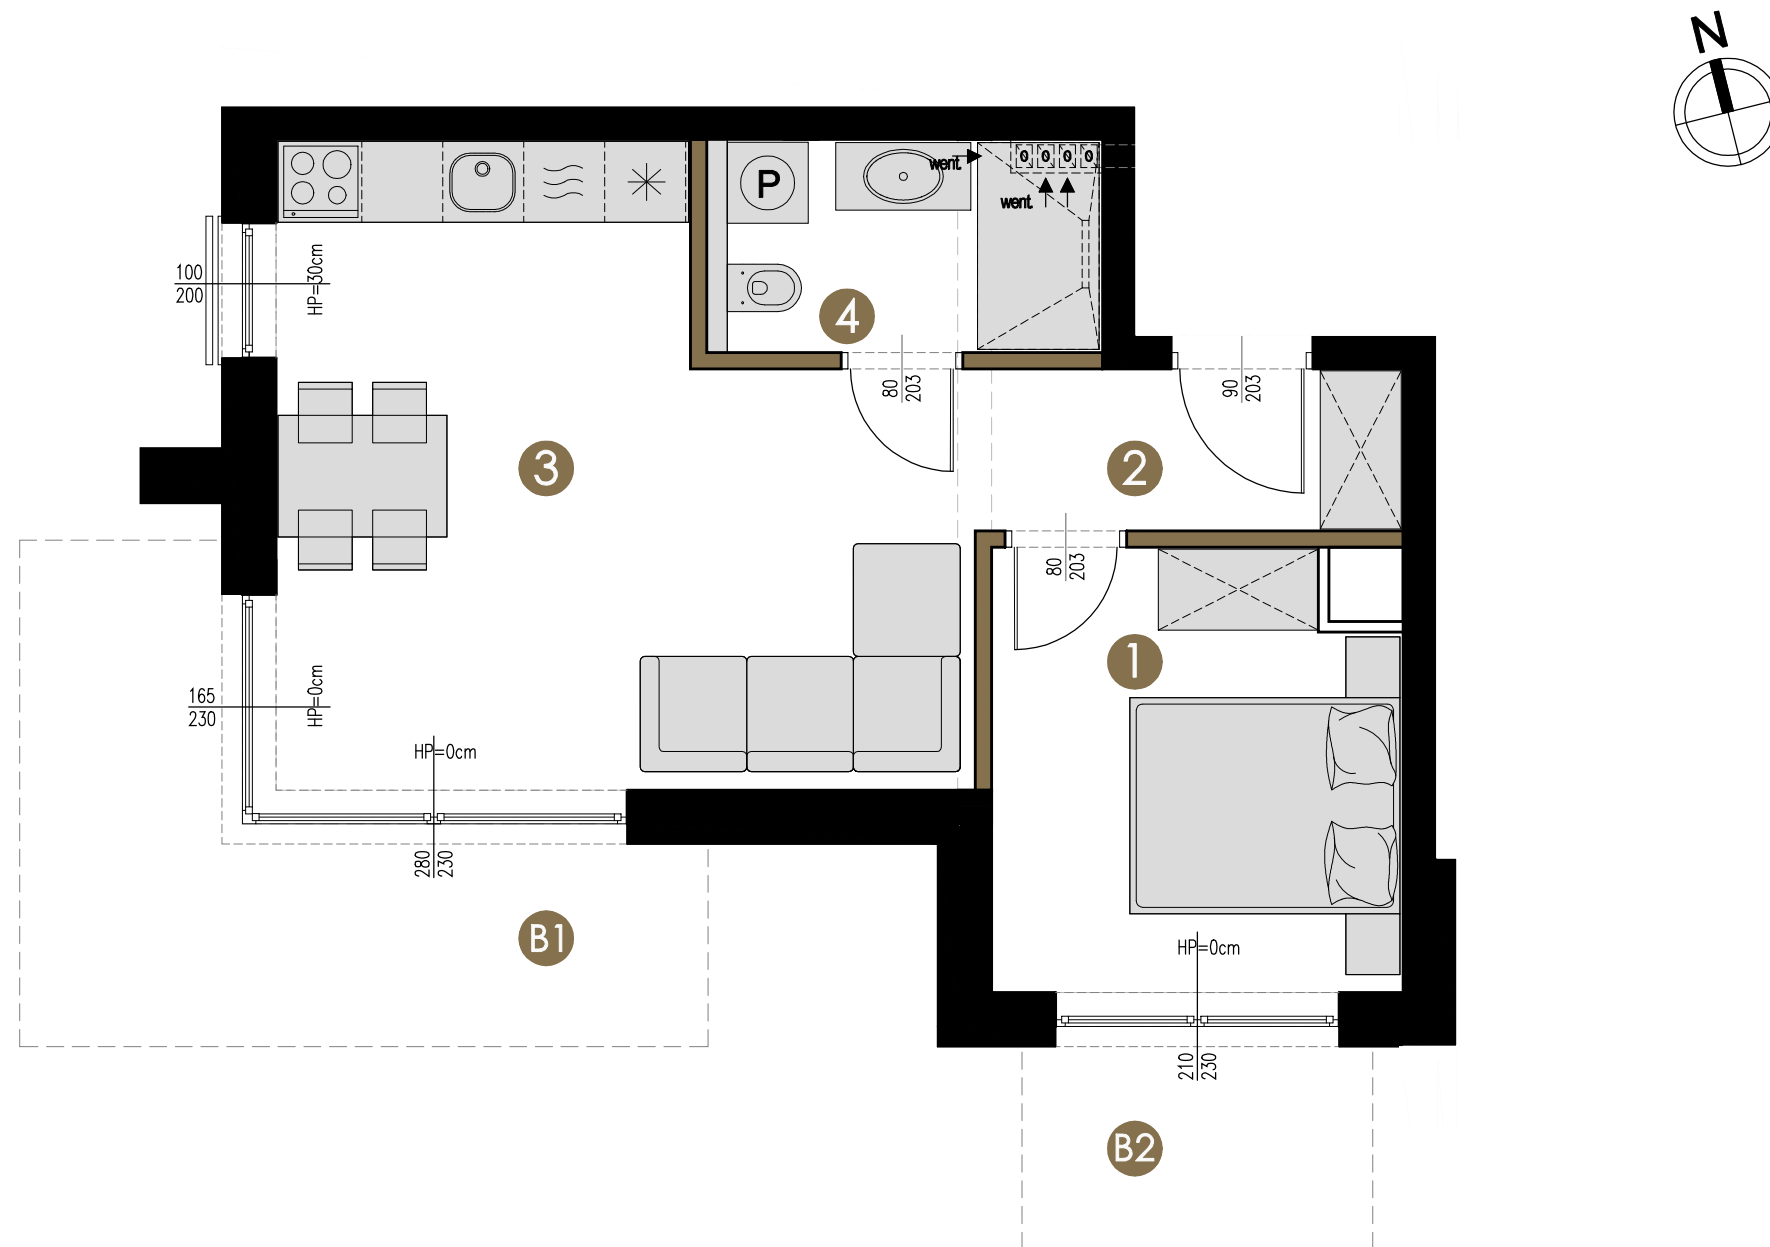

ELEWACJA



DUSZA
DEVELOPMENT SP. Z O.O.


BIUROKASTUDIO
WWW.BIUROKASTUDIO.PL



APARTAMENTY
PAPIESKA W SERCU
PODHALA

APARTAMENT 1

Budynek	1
Piętro	0
Powierzchnia	40,64 m ²

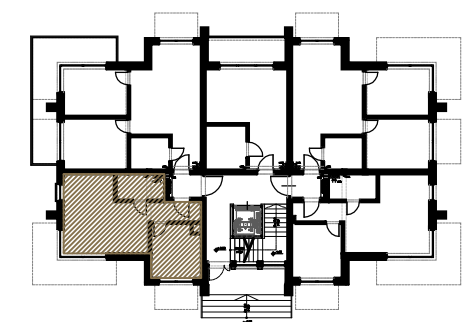

① sypialnia	9,97m ²
② hall	3,97m ²
③ salon z aneksem	21,79m ²
④ łazienka	4,91m ²
B1 balkon	11,03m ²
B2 balkon	3,90m ²

POWIERZCHNIA UŻYTKOWA 40,64 m²

Przedstawiony układ funkcjonalno-przestrzenny lokalu wynika z projektu budowlanego. Aranżacja pomieszczeń może ulec zmianie. Ostateczna powierzchnia apartamentu zostanie podana po dokonaniu pomiarów powykonawczych. Powierzchnia użytkowa lokalu liczona jest zgodnie z normą PN-ISO 9836: 1997