




ELEWACJA

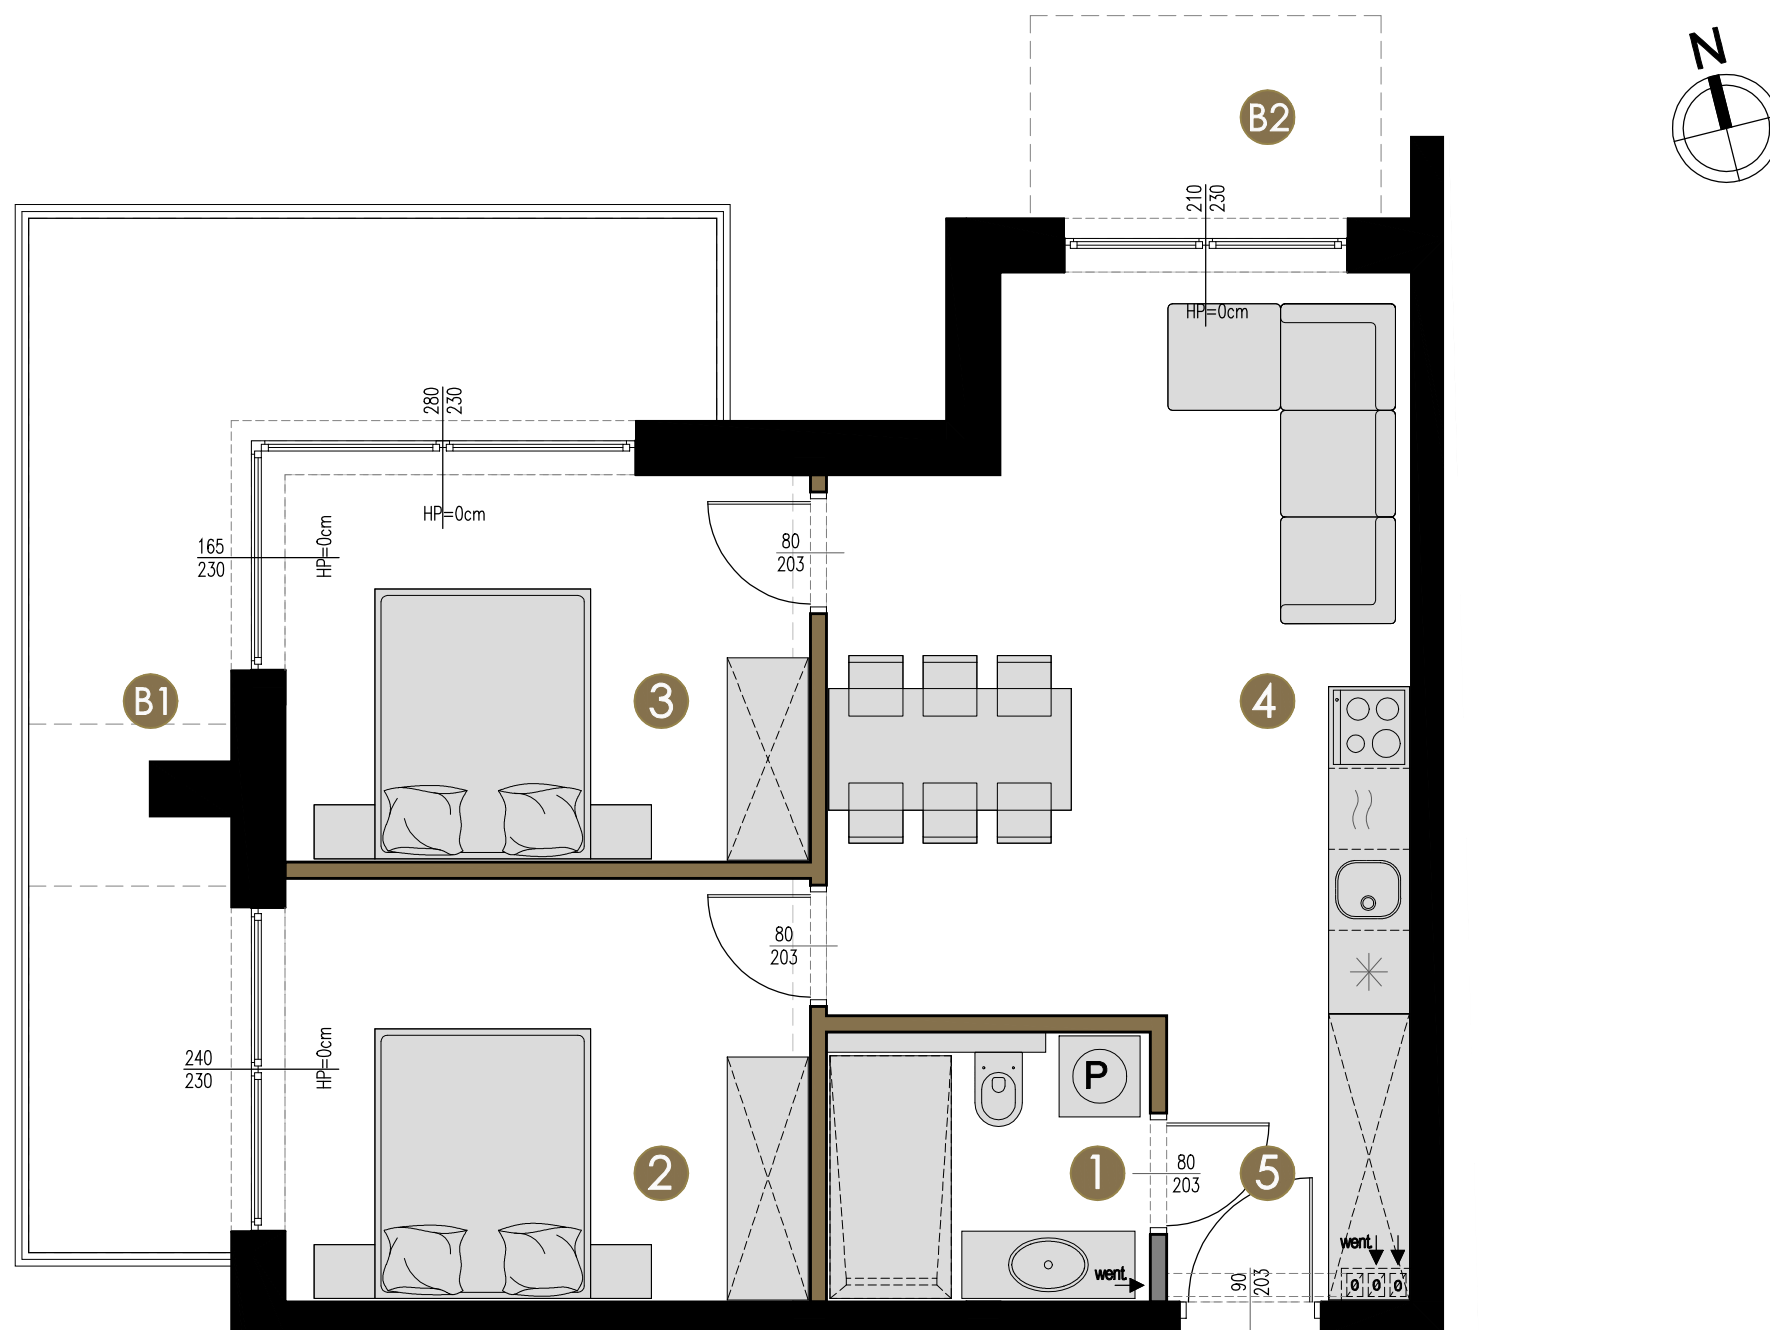

50 0 50 100 150 200 cm

Ściany konstrukcyjne
Ściany działowe



DUSZA
DEVELOPMENT SP. Z O.O.

BIUROKASTUDIO
WWW.BIUROKASTUDIO.PL




APARTAMENTY
PAPIESKA W SERCU
PODHALA

APARTAMENT 2

Budynek 1

Piętro 0

Powierzchnia 55,76 m²

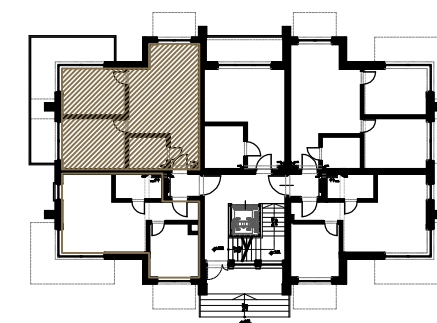

1 łazienka 5,19m²

2 sypialnia 1 12,65m²

3 sypialnia 2 11,59m²

4 salon z aneksem 22,47m²

5 hall 3,86m²

B1 balkon 16,90 m²

B2 balkon 3,9 m²

POWIERZCHNIA UŻYTKOWA 55,76 m²

Przedstawiony układ funkcjonalno-przestrzenny lokalu wynika z projektu budowlanego. Aranżacja pomieszczeń może ulec zmianie. Ostateczna powierzchnia apartamentu zostanie podana po dokonaniu pomiarów powykonawczych. Powierzchnia użytkowa lokalu liczona jest zgodnie z normą PN-ISO 9836: 1997