


Ściany konstrukcyjne
Ściany działowe

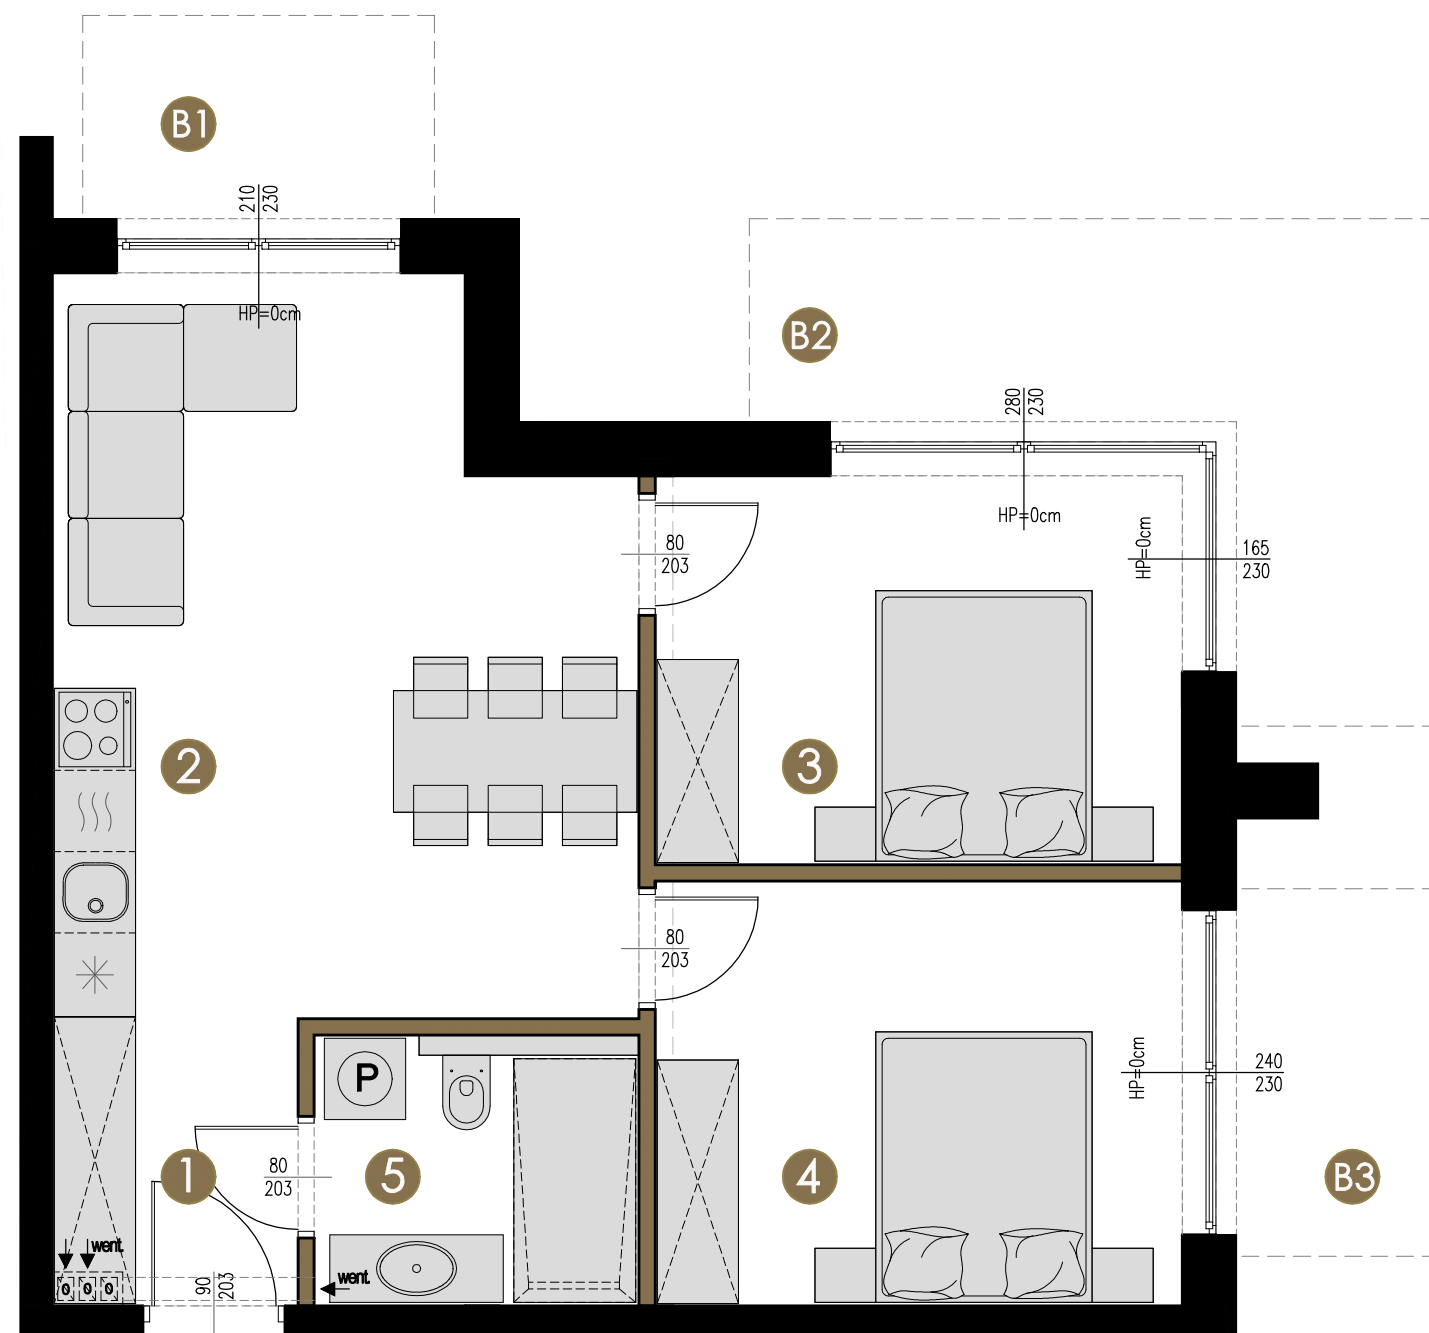

ELEWACJA




APARTAMENTY PAPIESKA W SERCU PODHALA

APARTAMENT 4

Budynek 1

Piętro 0

Powierzchnia 55,76m²

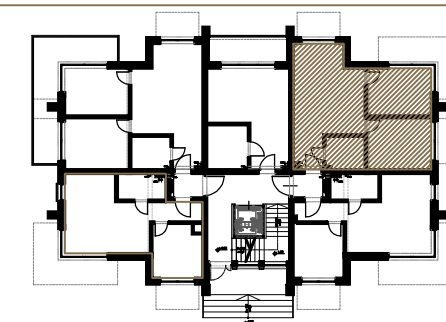

1	hall	3,86m ²
2	salon z aneksem	22,47m ²
3	sypialnia 1	11,59m ²
4	sypialnia 2	12,65m ²
5	łazienka	5,19m ²
B1	balkon	3,9 m ²
B2	balkon	11,03 m ²
B3	balkon	4,07 m ²

POWIERZCHNIA UŻYTKOWA 55,76 m²

Przedstawiony układ funkcjonalno-przestrzenny lokalu wynika z projektu budowlanego. Aranżacja pomieszczeń może ulec zmianie. Ostateczna powierzchnia apartamentu zostanie podana po dokonaniu pomiarów powykonawczych. Powierzchnia użytkowa lokalu liczona jest zgodnie z normą PN-ISO 9836: 1997



DUSZA
DEVELOPMENT SP. Z O.O.

WWW.BIUROKASTUDIO.PL
KASTUDIO