


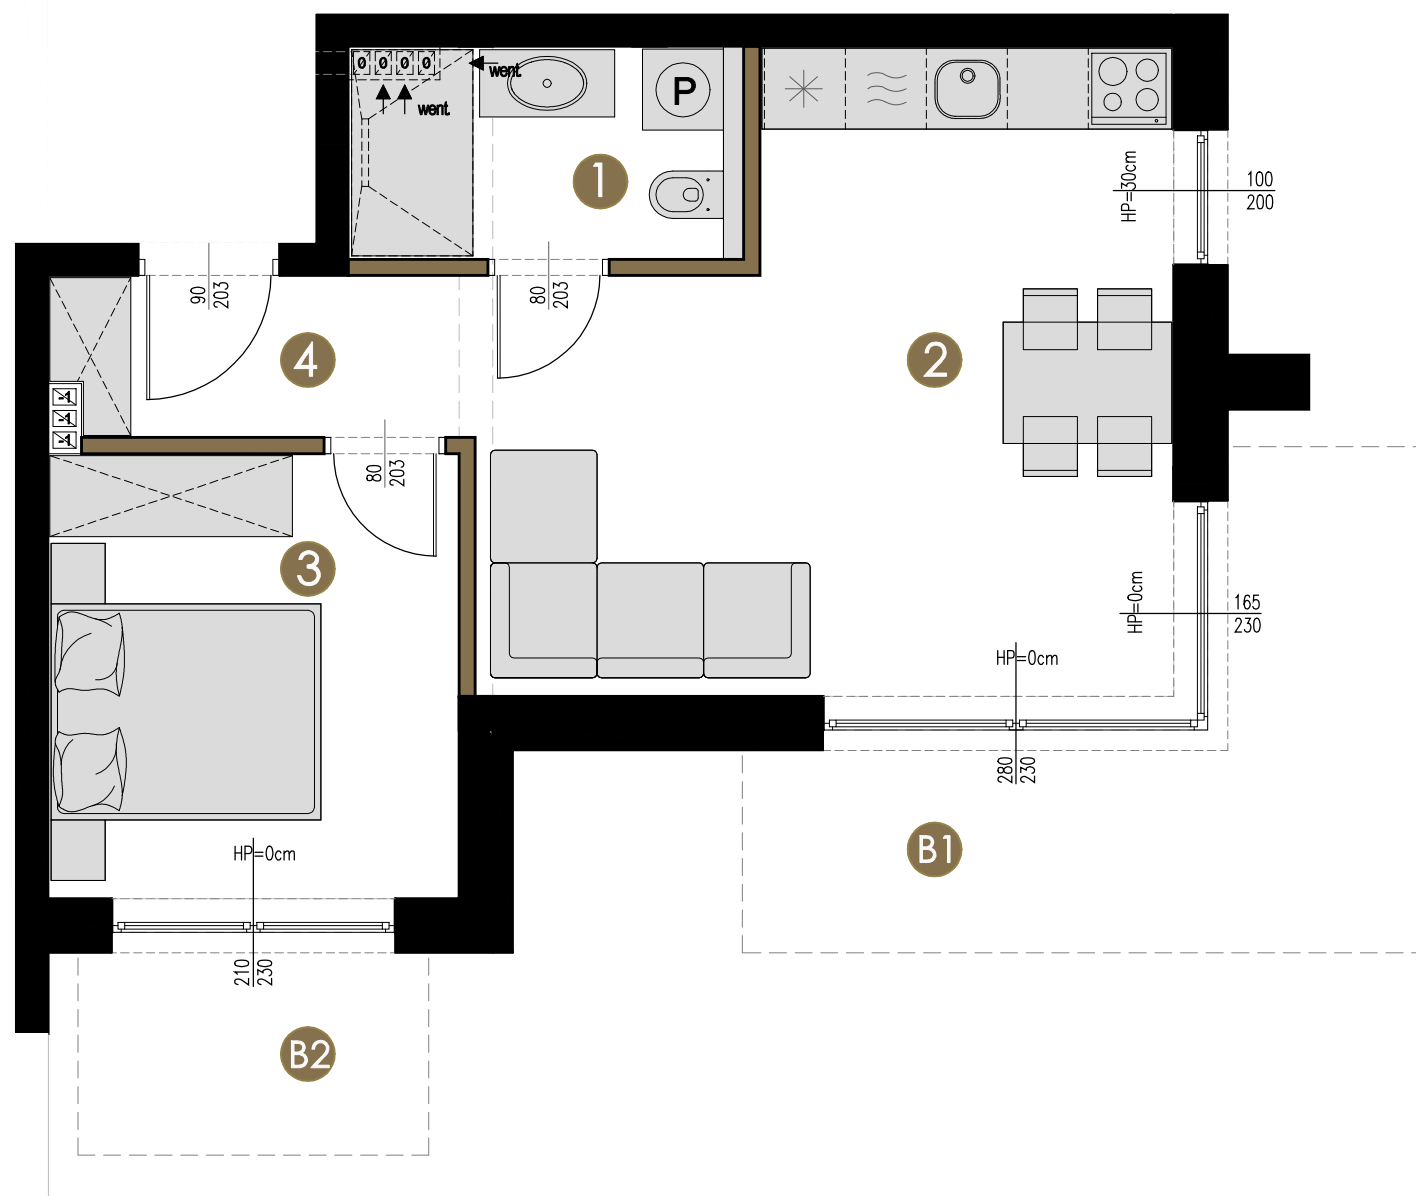

50 0 50 100 150 200 cm

Ściany konstrukcyjne
Ściany działowe




ELEWACJA



APARTAMENTY
PAPIŃSKA W SERCU
PODHAŁA

APARTAMENT 5

Budynek	1
Piętro	0
Powierzchnia	40,90 m ²

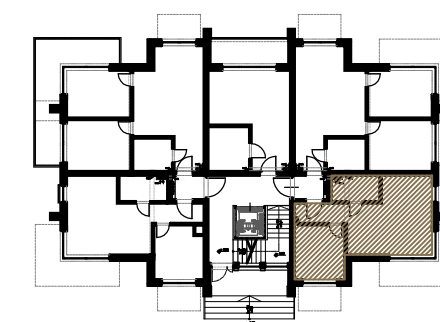

1 łazienka	4,91m ²
2 salon z aneksem	21,79m ²
3 sypialnia	10,34m ²
4 hall	3,86m ²
B1 balkon	11,03 m ²
B2 balkon	3,9 m ²

POWIERZCHNIA UŻYTKOWA 40,90 m²

Przedstawiony układ funkcjonalno-przestrzenny lokalu wynika z projektu budowlanego. Aranżacja pomieszczeń może ulec zmianie. Ostateczna powierzchnia apartamentu zostanie podana po dokonaniu pomiarów powykonawczych. Powierzchnia użytkowa lokalu liczona jest zgodnie z normą PN-ISO 9836: 1997



DUSZA
DEVELOPMENT SP. Z O.O.

WWW.BIUROKASTUDIO.PL
KASTUDIO