


Ściany konstrukcyjne
Ściany działowe

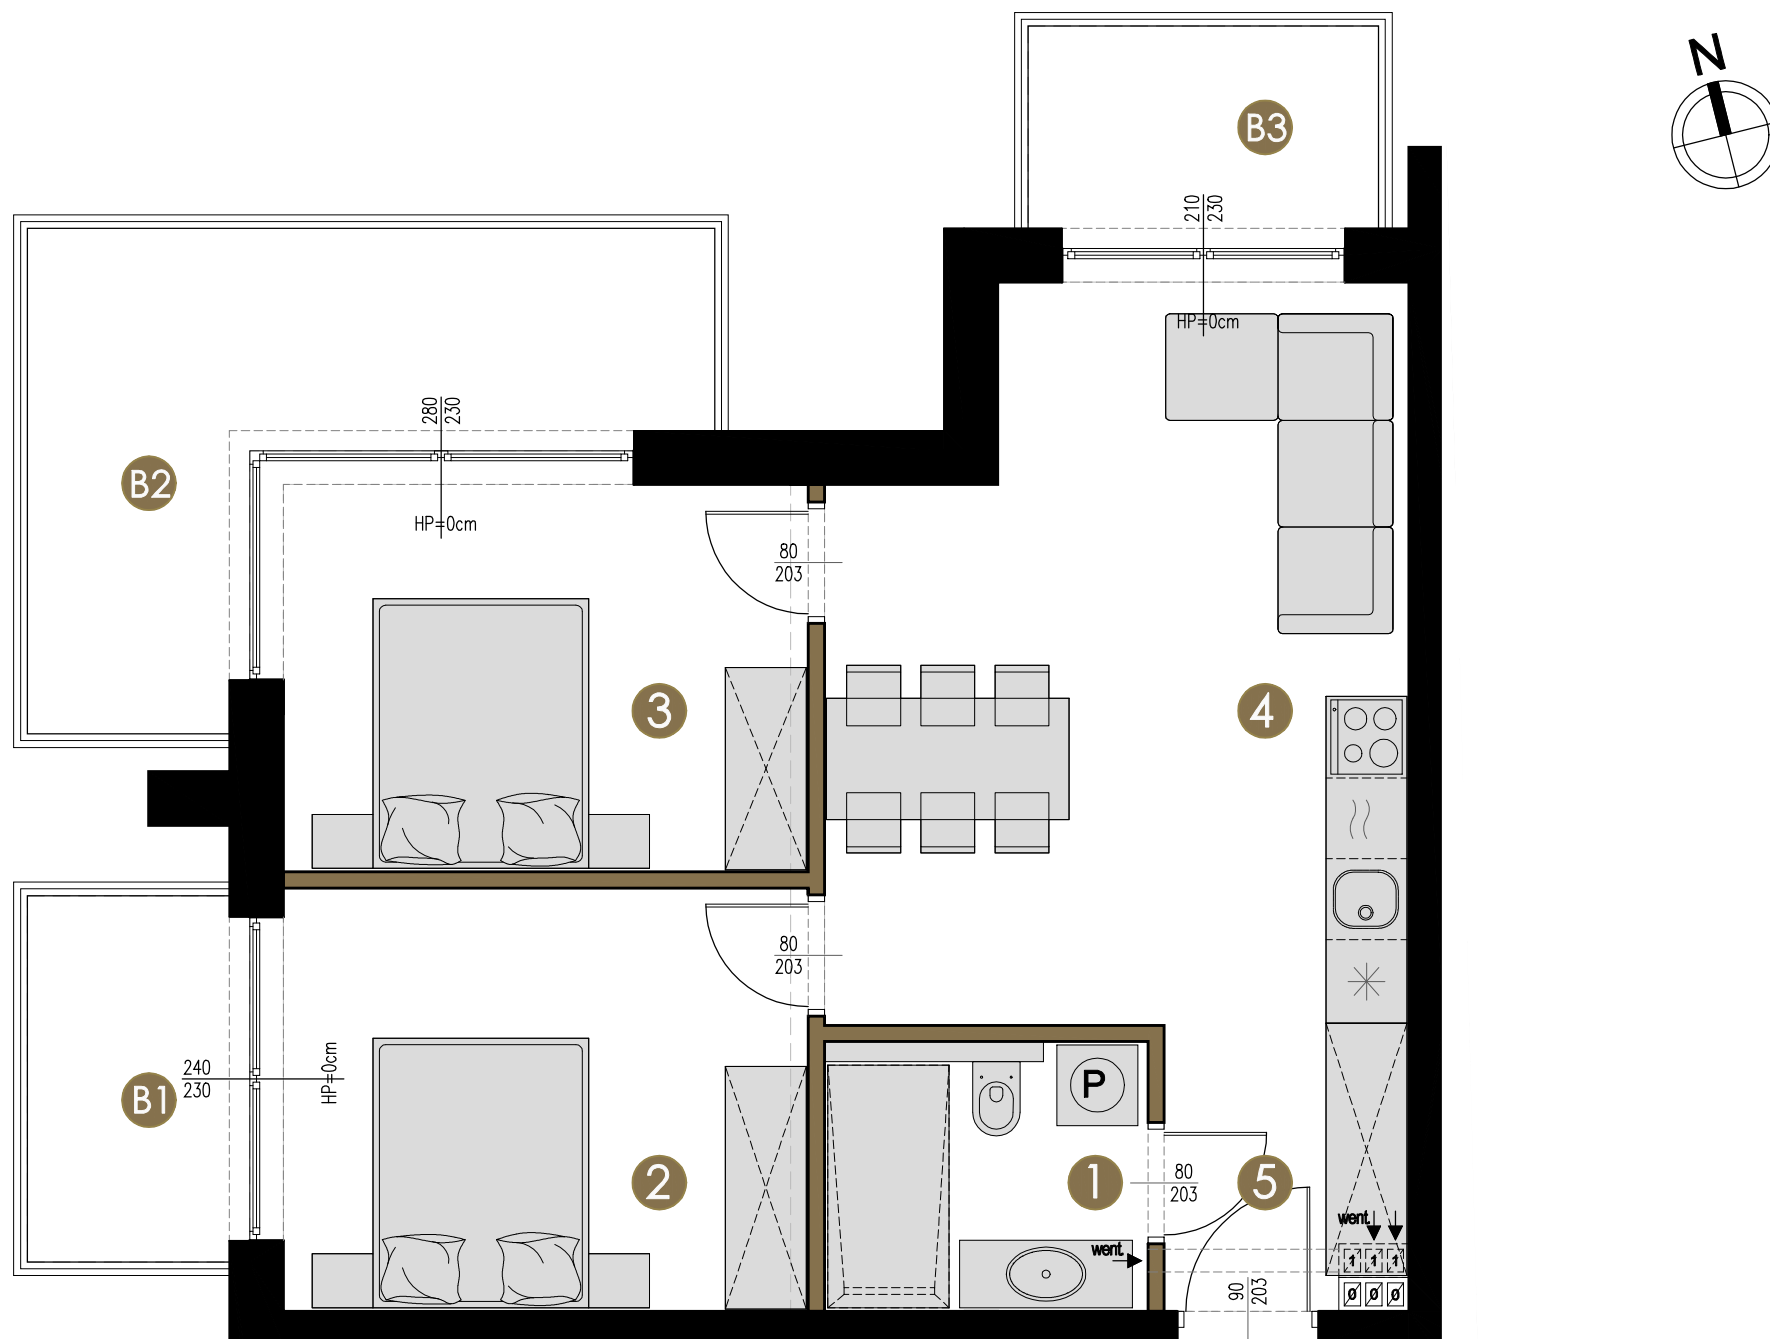


ELEWACJA



APARTAMENTY PAPIESKA W SERCU PODHAŁA

APARTAMENT 2

Budynek	1
Piętro	1
Powierzchnia	55,63 m ²

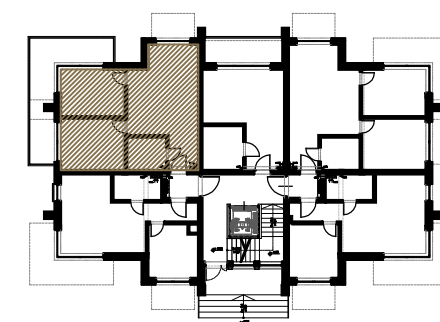

1 łazienka	5,19m ²
2 sypialnia 1	12,65m ²
3 sypialnia 2	11,59m ²
4 salon z aneksem	22,47m ²
5 hall	3,73m ²
B1 balkon	4,07m ²
B2 balkon	11,03 m ²
B3 balkon	3,9 m ²

POWIERZCHNIA UŻYTKOWA 55,63 m²

Przedstawiony układ funkcjonalno-przestrzenny lokalu wynika z projektu budowlanego. Aranżacja pomieszczeń może ulec zmianie. Ostateczna powierzchnia apartamentu zostanie podana po dokonaniu pomiarów powykonawczych. Powierzchnia użytkowa lokalu liczona jest zgodnie z normą PN-ISO 9836: 1997



DUSZA
DEVELOPMENT SP. Z O.O.

WWW.BIUROKASTUDIO.PL
KASTUDIO