


Ściany konstrukcyjne
Ściany działowe

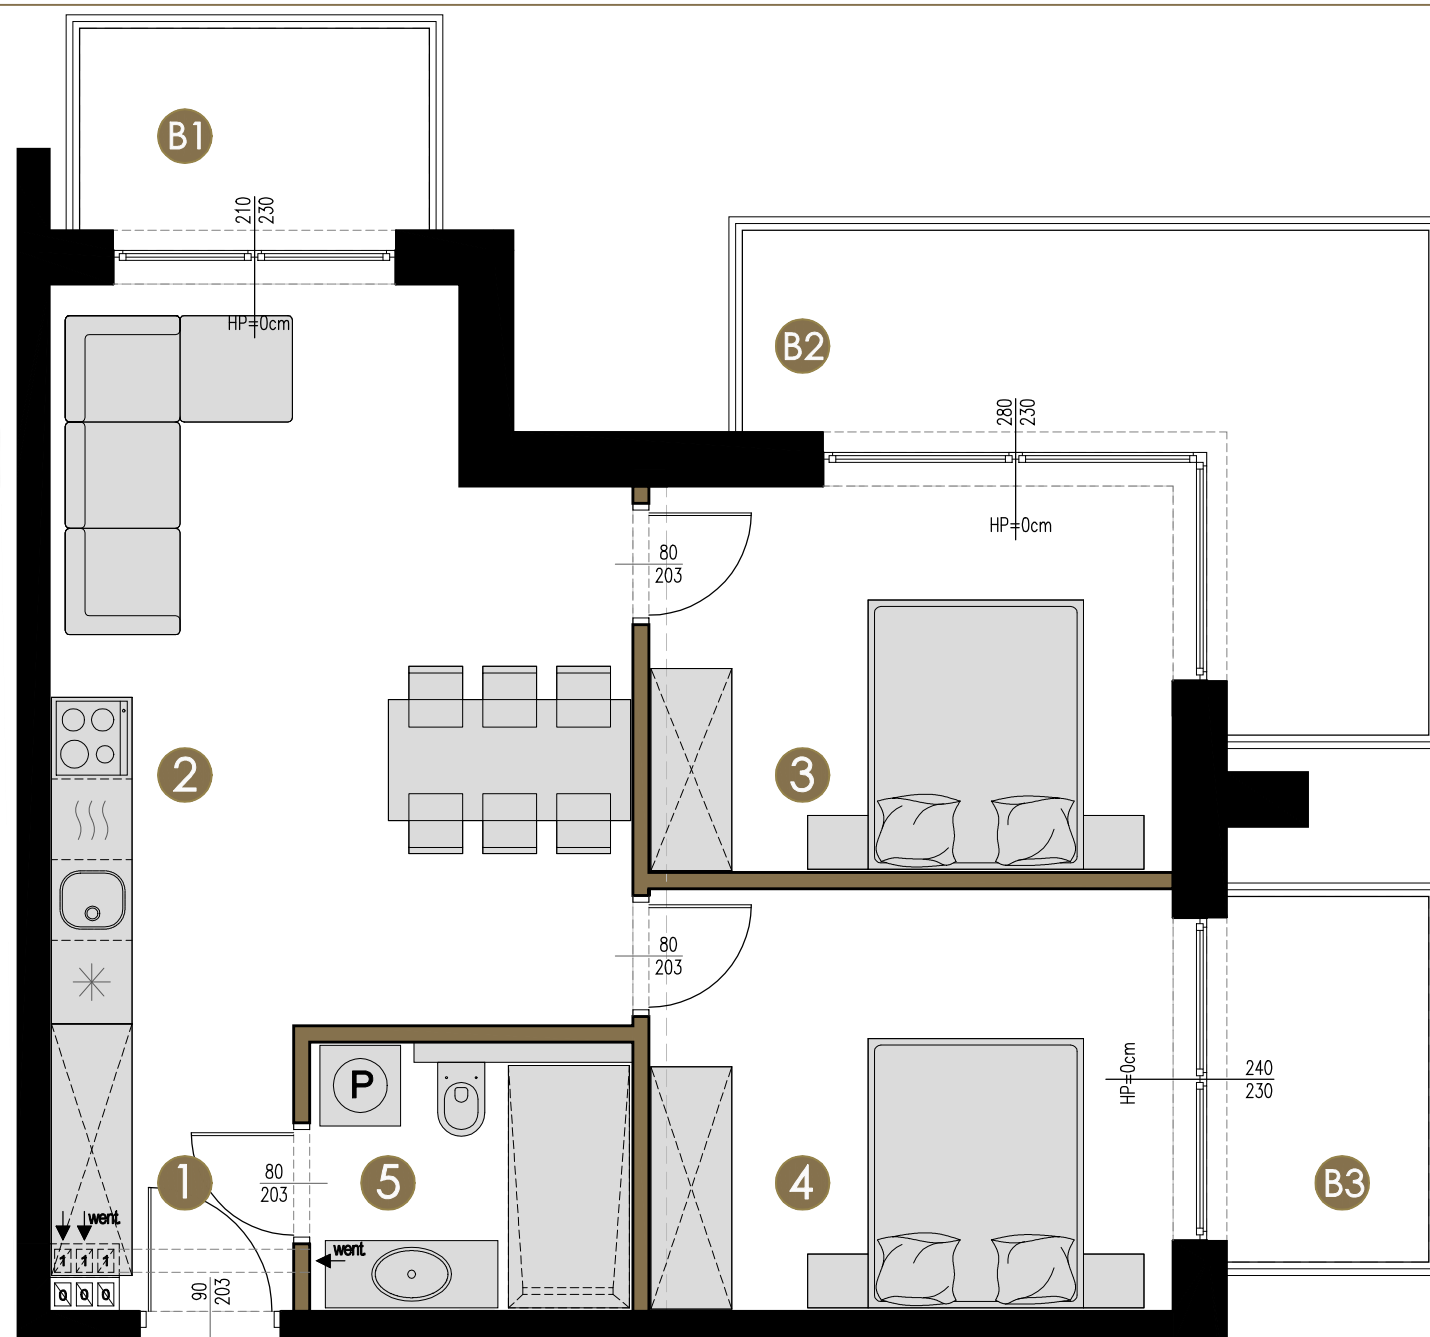




APARTAMENTY PAPIESKA

W SERCU
PODHALA

APARTAMENT 4

Budynek	1
Piętro	1
Powierzchnia	55,63m ²

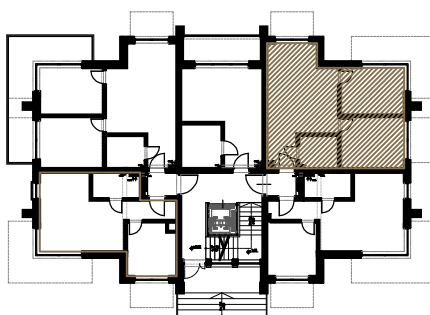

1 hall	3,73m ²
2 salon z aneksem	22,47m ²
3 sypialnia 1	11,59m ²
4 sypialnia 2	12,65m ²
5 łazienka	5,19m ²
B1 balkon	4,07m ²
B2 balkon	11,03 m ²
B3 balkon	3,9 m ²

POWIERZCHNIA UŻYTKOWA 55,63 m²

Przedstawiony układ funkcjonalno-przestrzenny lokalu wynika z projektu budowlanego. Aranżacja pomieszczeń może ulec zmianie. Ostateczna powierzchnia apartamentu zostanie podana po dokonaniu pomiarów powykonawczych. Powierzchnia użytkowa lokalu liczona jest zgodnie z normą PN-ISO 9836: 1997