


Ściany konstrukcyjne
Ściany działowe

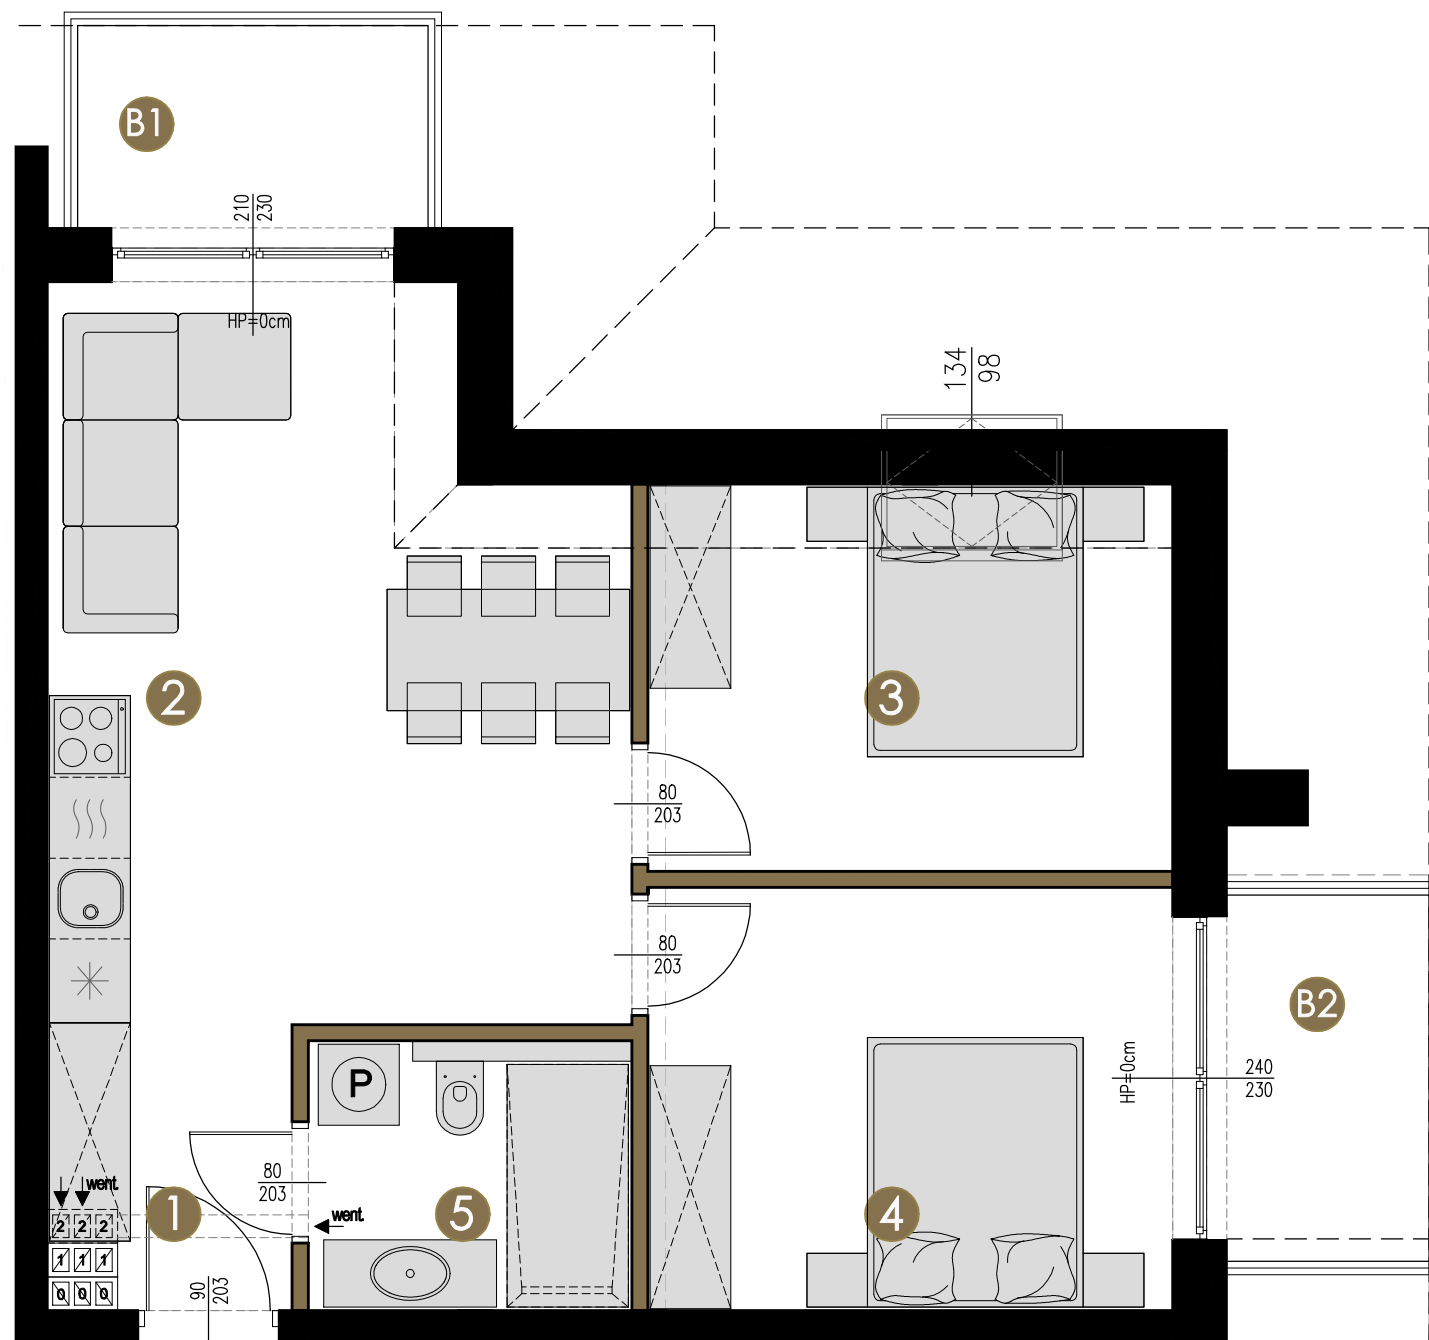

ELEWACJA




DUSZA
DEVELOPMENT SP. Z O.O.



APARTAMENTY
PAPIESKA W SERCU
PODHALA

APARTAMENT 4

Budynek	1
Piętro	2
Powierzchnia	54,97 m ²

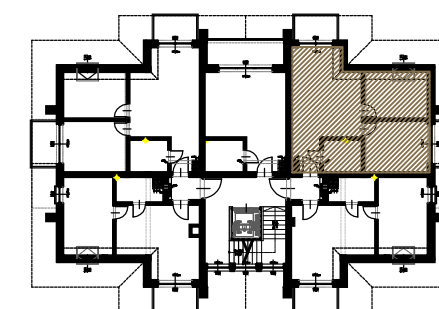

1 hall	3,60m ²
2 salon z aneksem	22,24m ²
3 sypialnia 1	11,29m ²
4 sypialnia 2	12,65m ²
5 łazienka	5,19m ²
B1 balkon	3,9 m ²
B2 balkon	4,07 m ²

POWIERZCHNIA UŻYTKOWA 54,97 m²

Przedstawiony układ funkcjonalno-przestrzenny lokalu wynika z projektu budowlanego. Aranżacja pomieszczeń może ulec zmianie. Ostateczna powierzchnia apartamentu zostanie podana po dokonaniu pomiarów powykonawczych. Powierzchnia użytkowa lokalu liczona jest zgodnie z normą PN-ISO 9836: 1997