


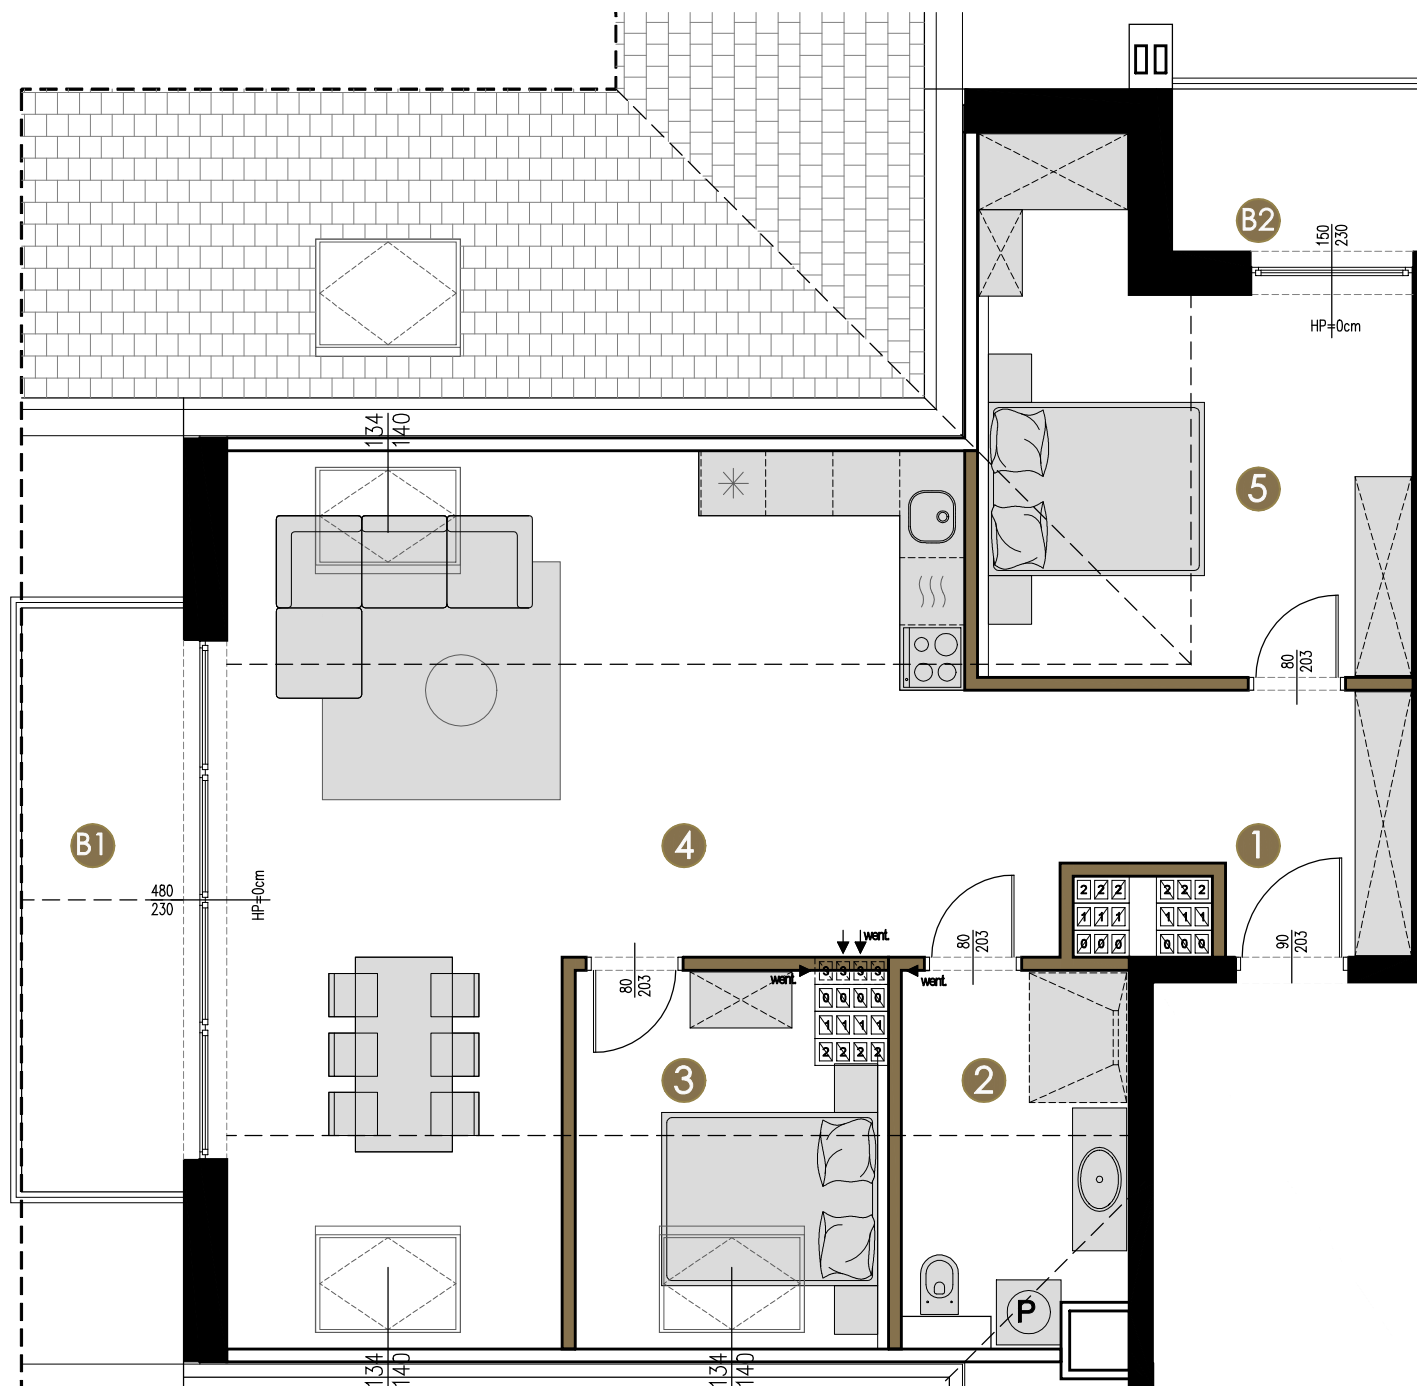

50 0 50 100 150 200 cm

Ściany konstrukcyjne
Ściany działowe




ELEWACJA



APARTAMENTY PAPIESKA W SERCU PODHALA

APARTAMENT 1

Budynek	1
Piętro	3
Powierzchnia	71,48 m ²

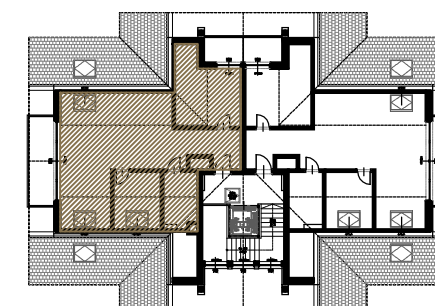

1 hall	9,25m ²
2 łazienka	6,08m ²
3 sypialnia 1	7,60m ²
4 salon z aneksem	35,30m ²
5 sypialnia 2	13,25m ²
B1 balkon	8,10m ²
B2 balkon	3,49m ²

POWIERZCHNIA UŻYTKOWA 71,48 m²

Przedstawiony układ funkcjonalno-przestrzenny lokalu wynika z projektu budowlanego. Aranżacja pomieszczeń może ulec zmianie. Ostateczna powierzchnia apartamentu zostanie podana po dokonaniu pomiarów powykonawczych. Powierzchnia użytkowa lokalu liczona jest zgodnie z normą PN-ISO 9836: 1997



DUSZA
DEVELOPMENT SP. Z O.O.

WWW.BIUROKASTUDIO.PL
KASTUDIO