


Ściany konstrukcyjne
Ściany działowe

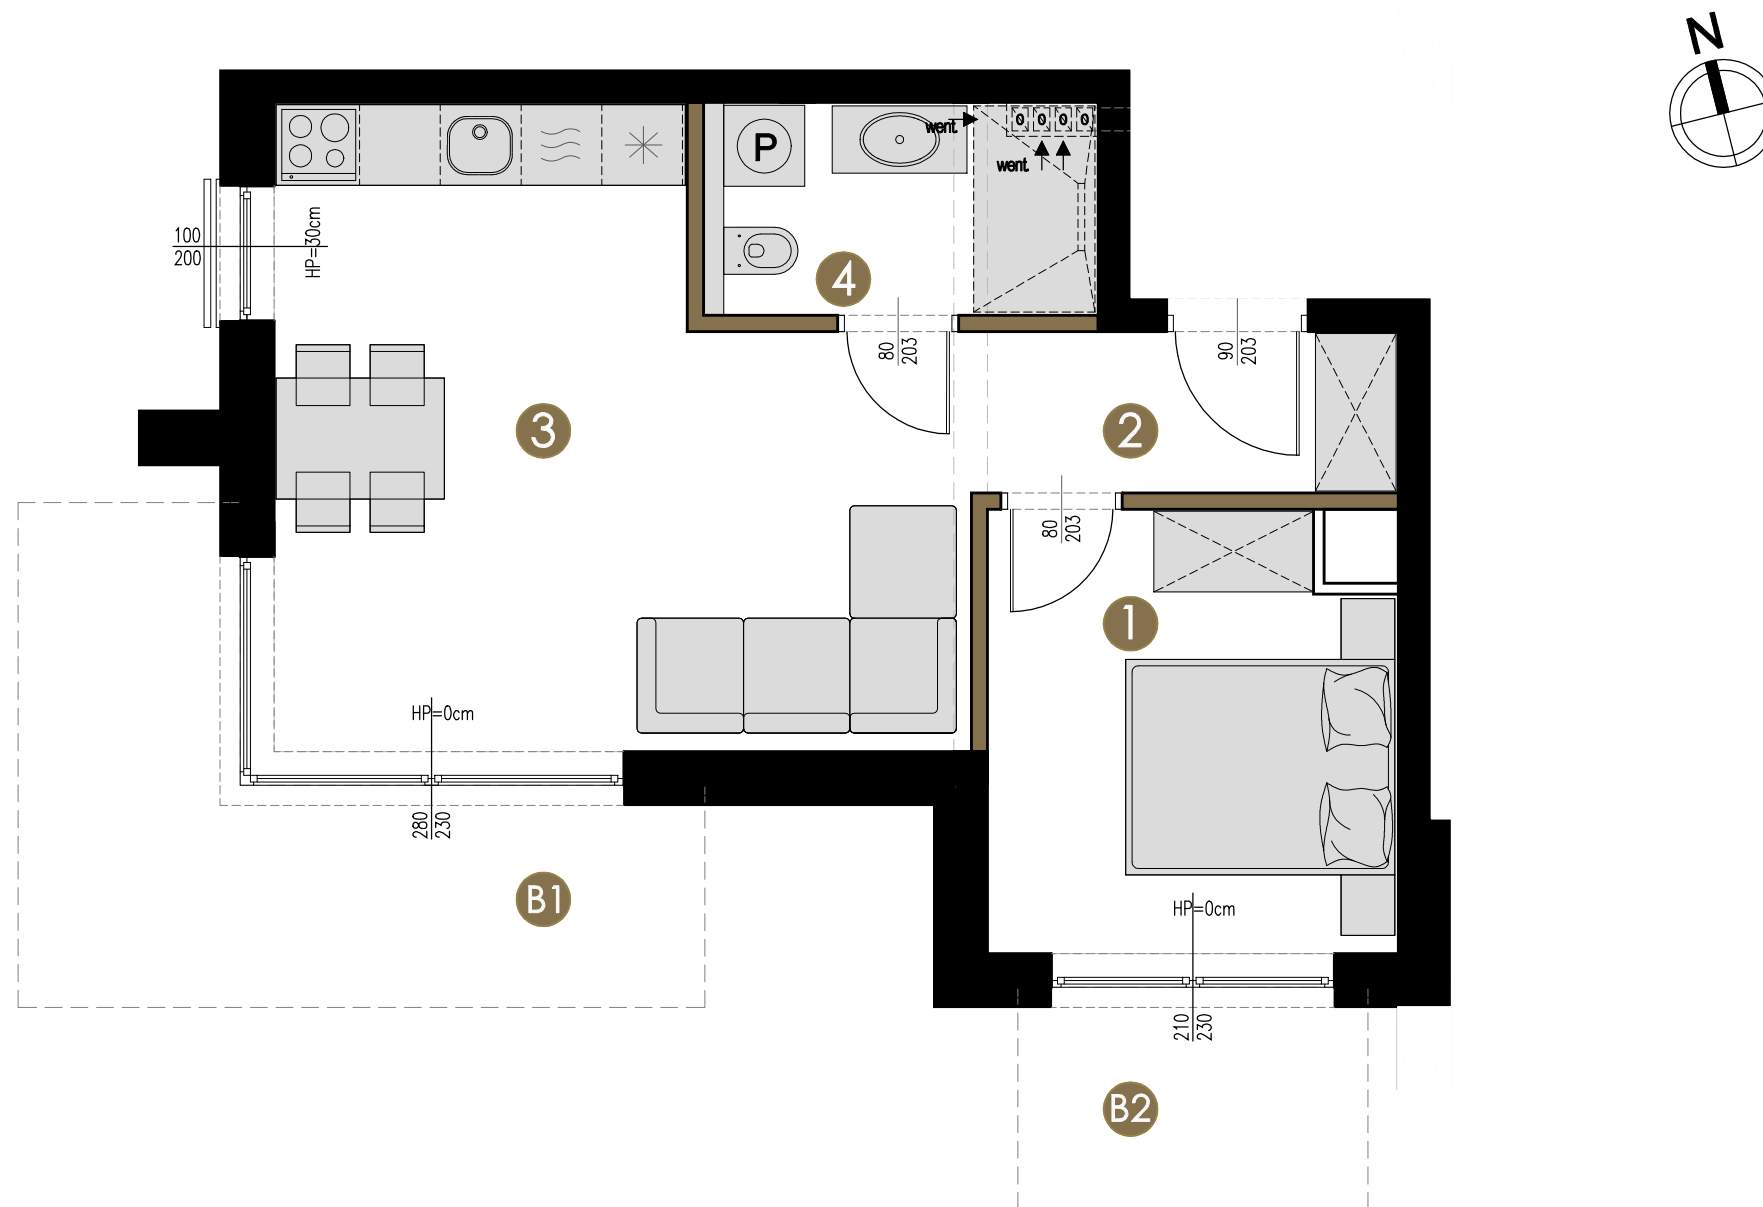


ELEWACJA



APARTAMENTY PAPIŃSKA W SERCU PODHAŁA

APARTAMENT 1

Budynek	2
Piętro	0
Powierzchnia	40,64 m ²

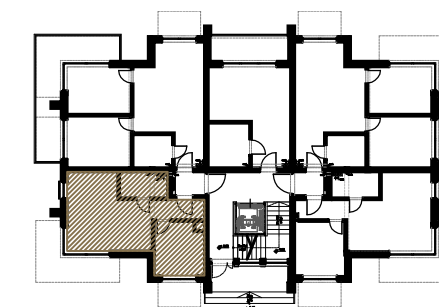

1 sypialnia	9,97m ²
2 hall	3,97m ²
3 salon z aneksem	21,79m ²
4 łazienka	4,91m ²
B1 balkon	11,03m ²
B2 balkon	3,9m ²

POWIERZCHNIA UŻYTKOWA 40,64 m²

Przedstawiony układ funkcjonalno-przestrzenny lokalu wynika z projektu budowlanego. Aranżacja pomieszczeń może ulec zmianie. Ostateczna powierzchnia apartamentu zostanie podana po dokonaniu pomiarów powykonawczych. Powierzchnia użytkowa lokalu liczona jest zgodnie z normą PN-ISO 9836: 1997



DUSZA
DEVELOPMENT SP. Z O.O.

