


Ściany konstrukcyjne
Ściany działowe

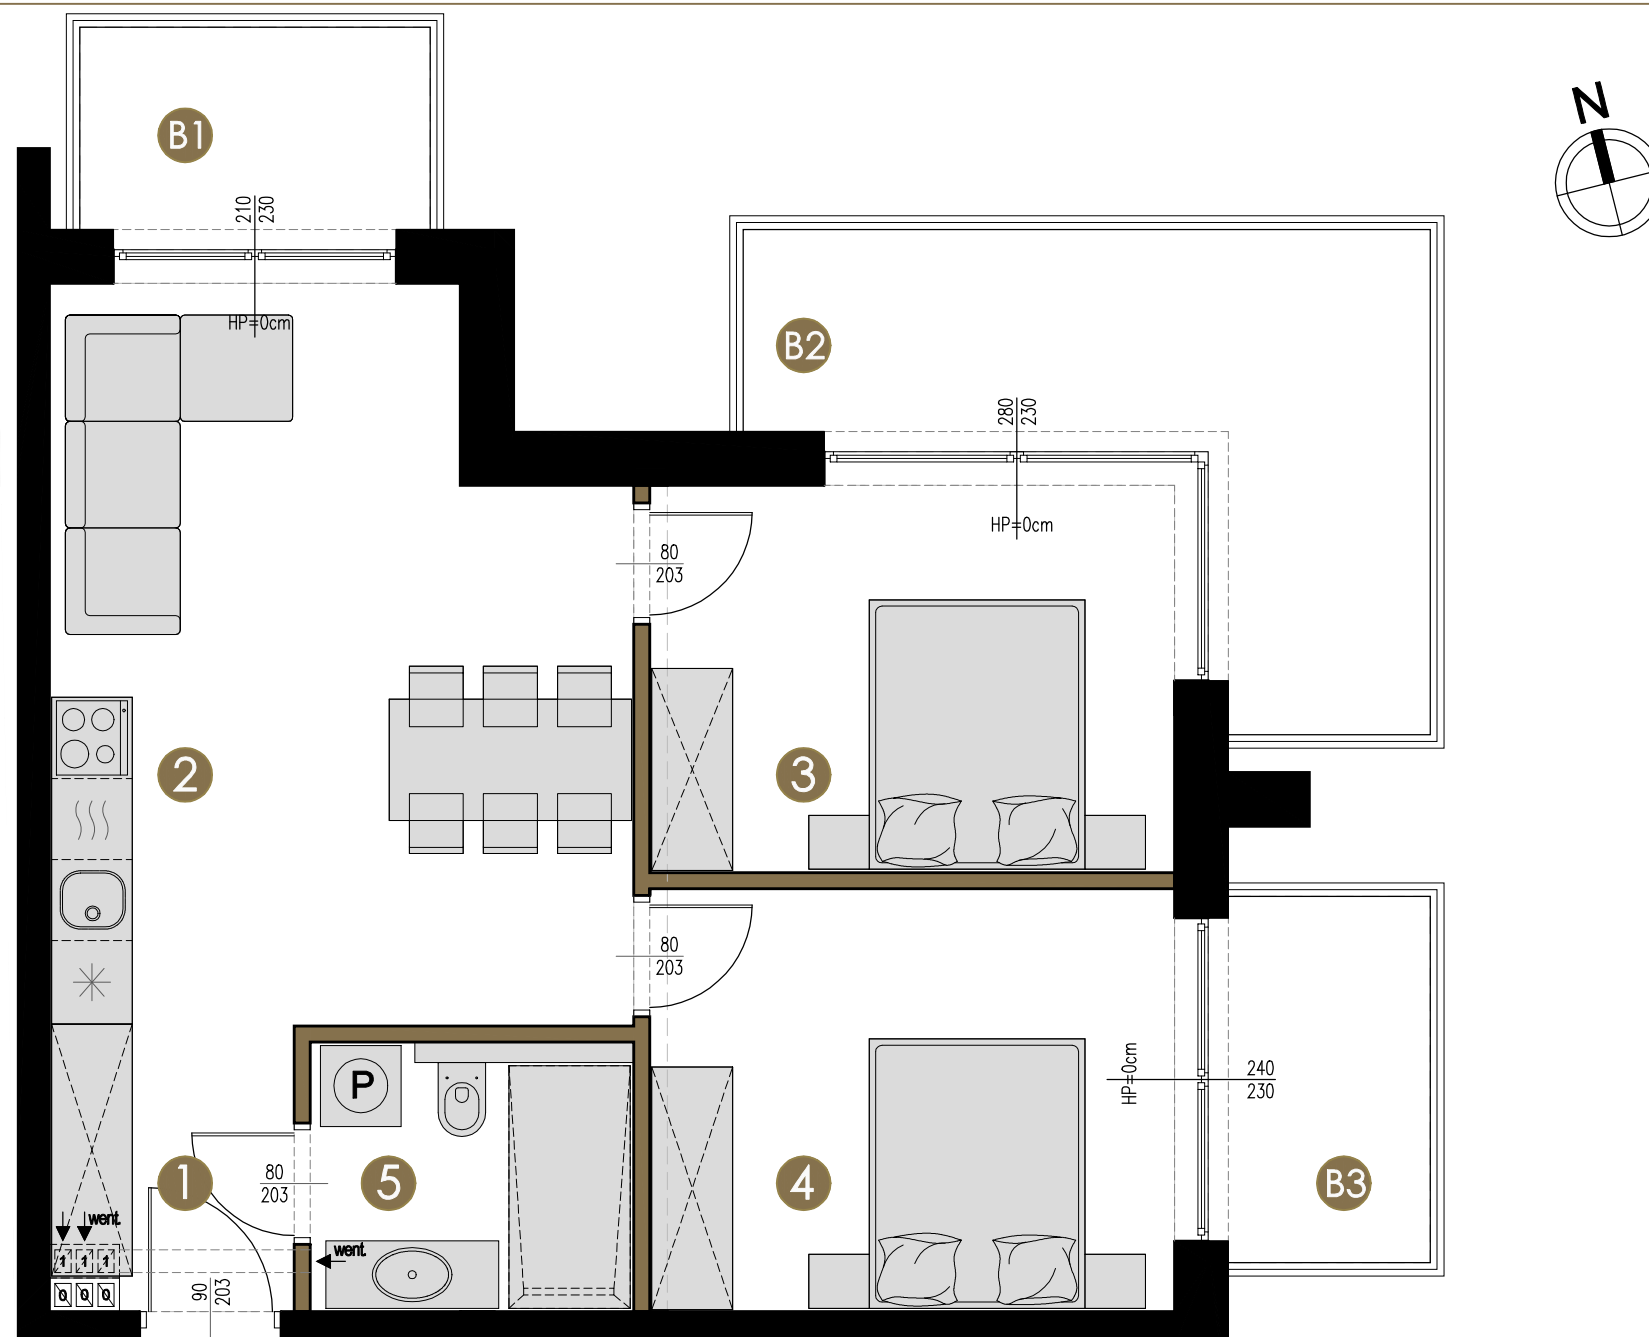


ELEWACJA



APARTAMENTY PAPIESKA W SERCU PODHALA

APARTAMENT 4

Budynek	2
Piętro	1
Powierzchnia	55,63m²

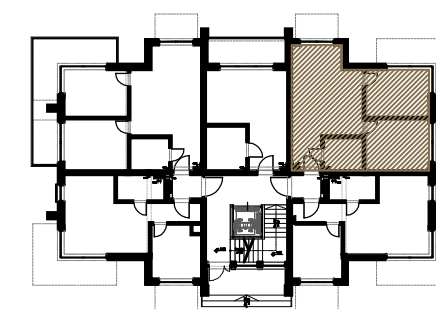

1 hall	3,73m²
2 salon z aneksem	22,47m²
3 sypialnia 1	11,59m²
4 sypialnia 2	12,65m²
5 łazienka	5,19m²
B1 balkon	4,07m²
B2 balkon	11,03 m²
B3 balkon	3,9 m²

POWIERZCHNIA UŻYTKOWA 55,63 m²

Przedstawiony układ funkcjonalno-przestrzenny lokalu wynika z projektu budowlanego. Aranżacja pomieszczeń może ulec zmianie. Ostateczna powierzchnia apartamentu zostanie podana po dokonaniu pomiarów powykonawczych. Powierzchnia użytkowa lokalu liczona jest zgodnie z normą PN-ISO 9836: 1997



DUSZA
DEVELOPMENT SP. Z O.O.

WWW.BIUROKASTUDIO.PL
KASTUDIO