


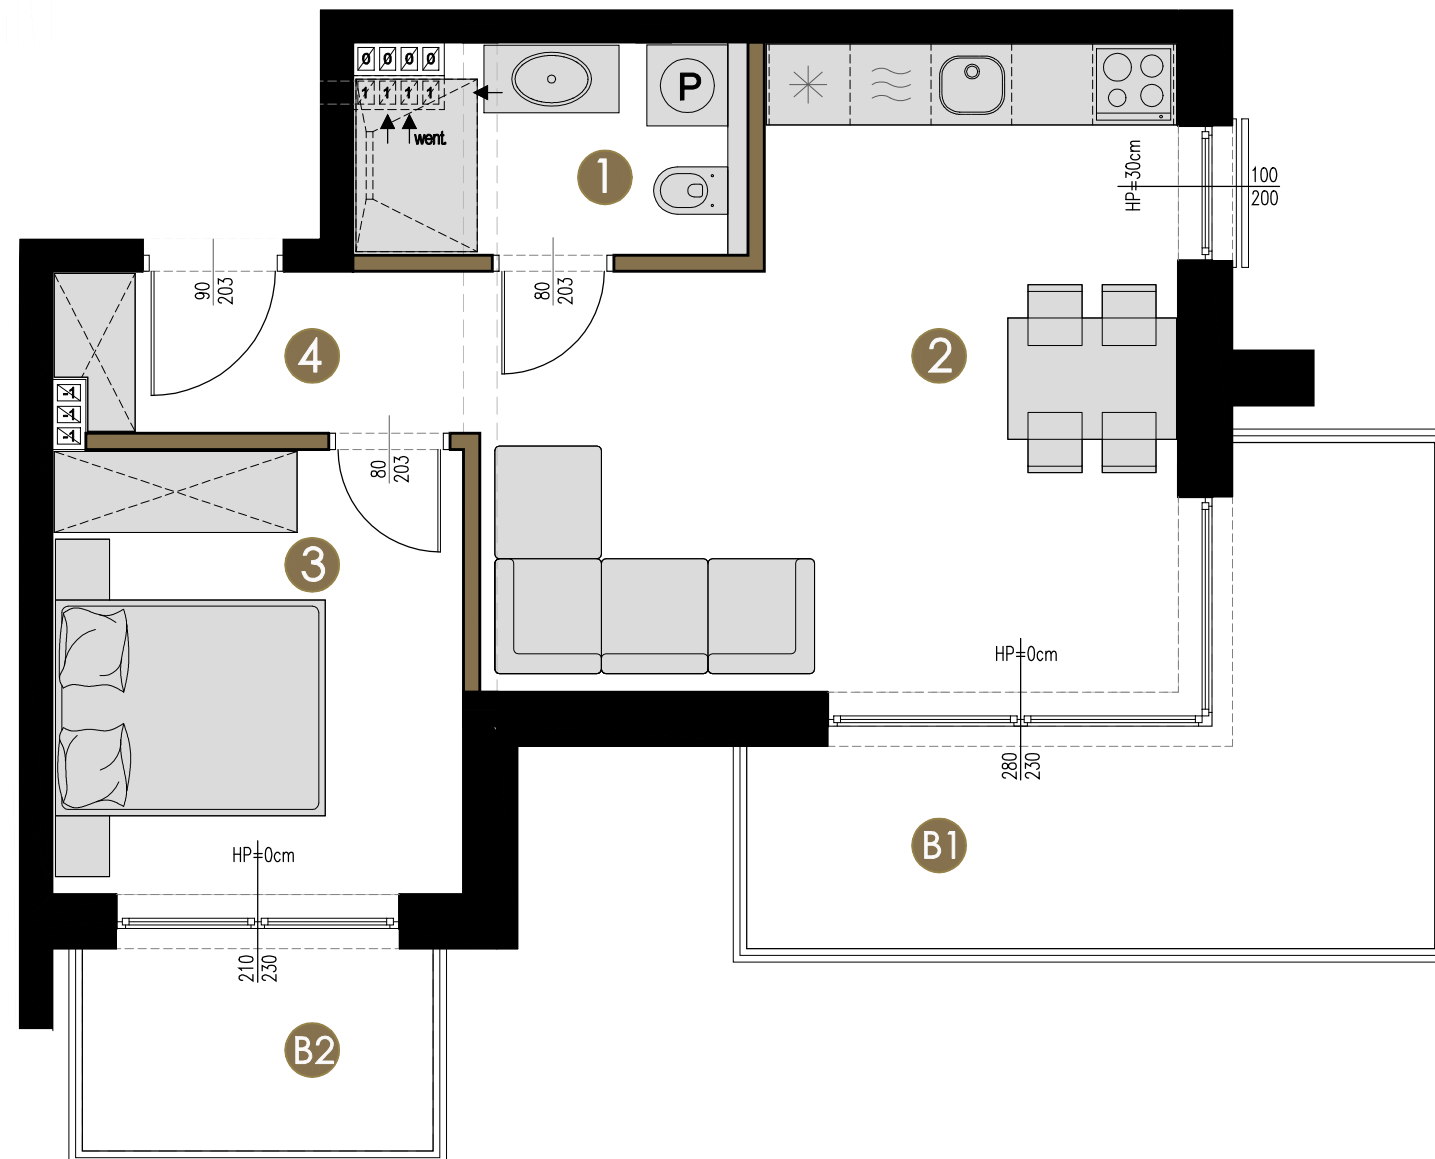

50 0 50 100 150 200 cm

Ściany konstrukcyjne
Ściany działowe



ELEWACJA



DUSZA
DEVELOPMENT SP. Z O.O.

WWW.BIUROKASTUDIO.PL
KASTUDIO




APARTAMENTY
PAPIESKA W SERCU
PODHALA

APARTAMENT 5

Budynek 2

Piętro 1

Powierzchnia 40,74 m²

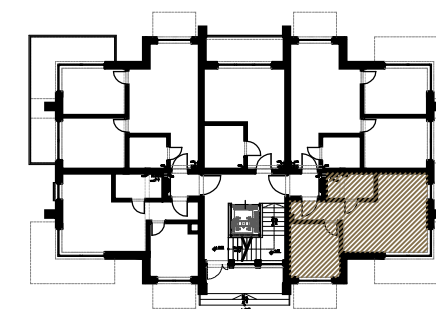

1 łazienka	4,73m ²
2 salon z aneksem	21,79m ²
3 sypialnia	10,36m ²
4 hall	3,86m ²
B1 balkon	11,03 m ²
B2 balkon	3,9 m ²

POWIERZCHNIA UŻYTKOWA 40,74 m²

Przedstawiony układ funkcjonalno-przestrzenny lokalu wynika z projektu budowlanego. Aranżacja pomieszczeń może ulec zmianie. Ostateczna powierzchnia apartamentu zostanie podana po dokonaniu pomiarów powykonawczych. Powierzchnia użytkowa lokalu liczona jest zgodnie z normą PN-ISO 9836: 1997