


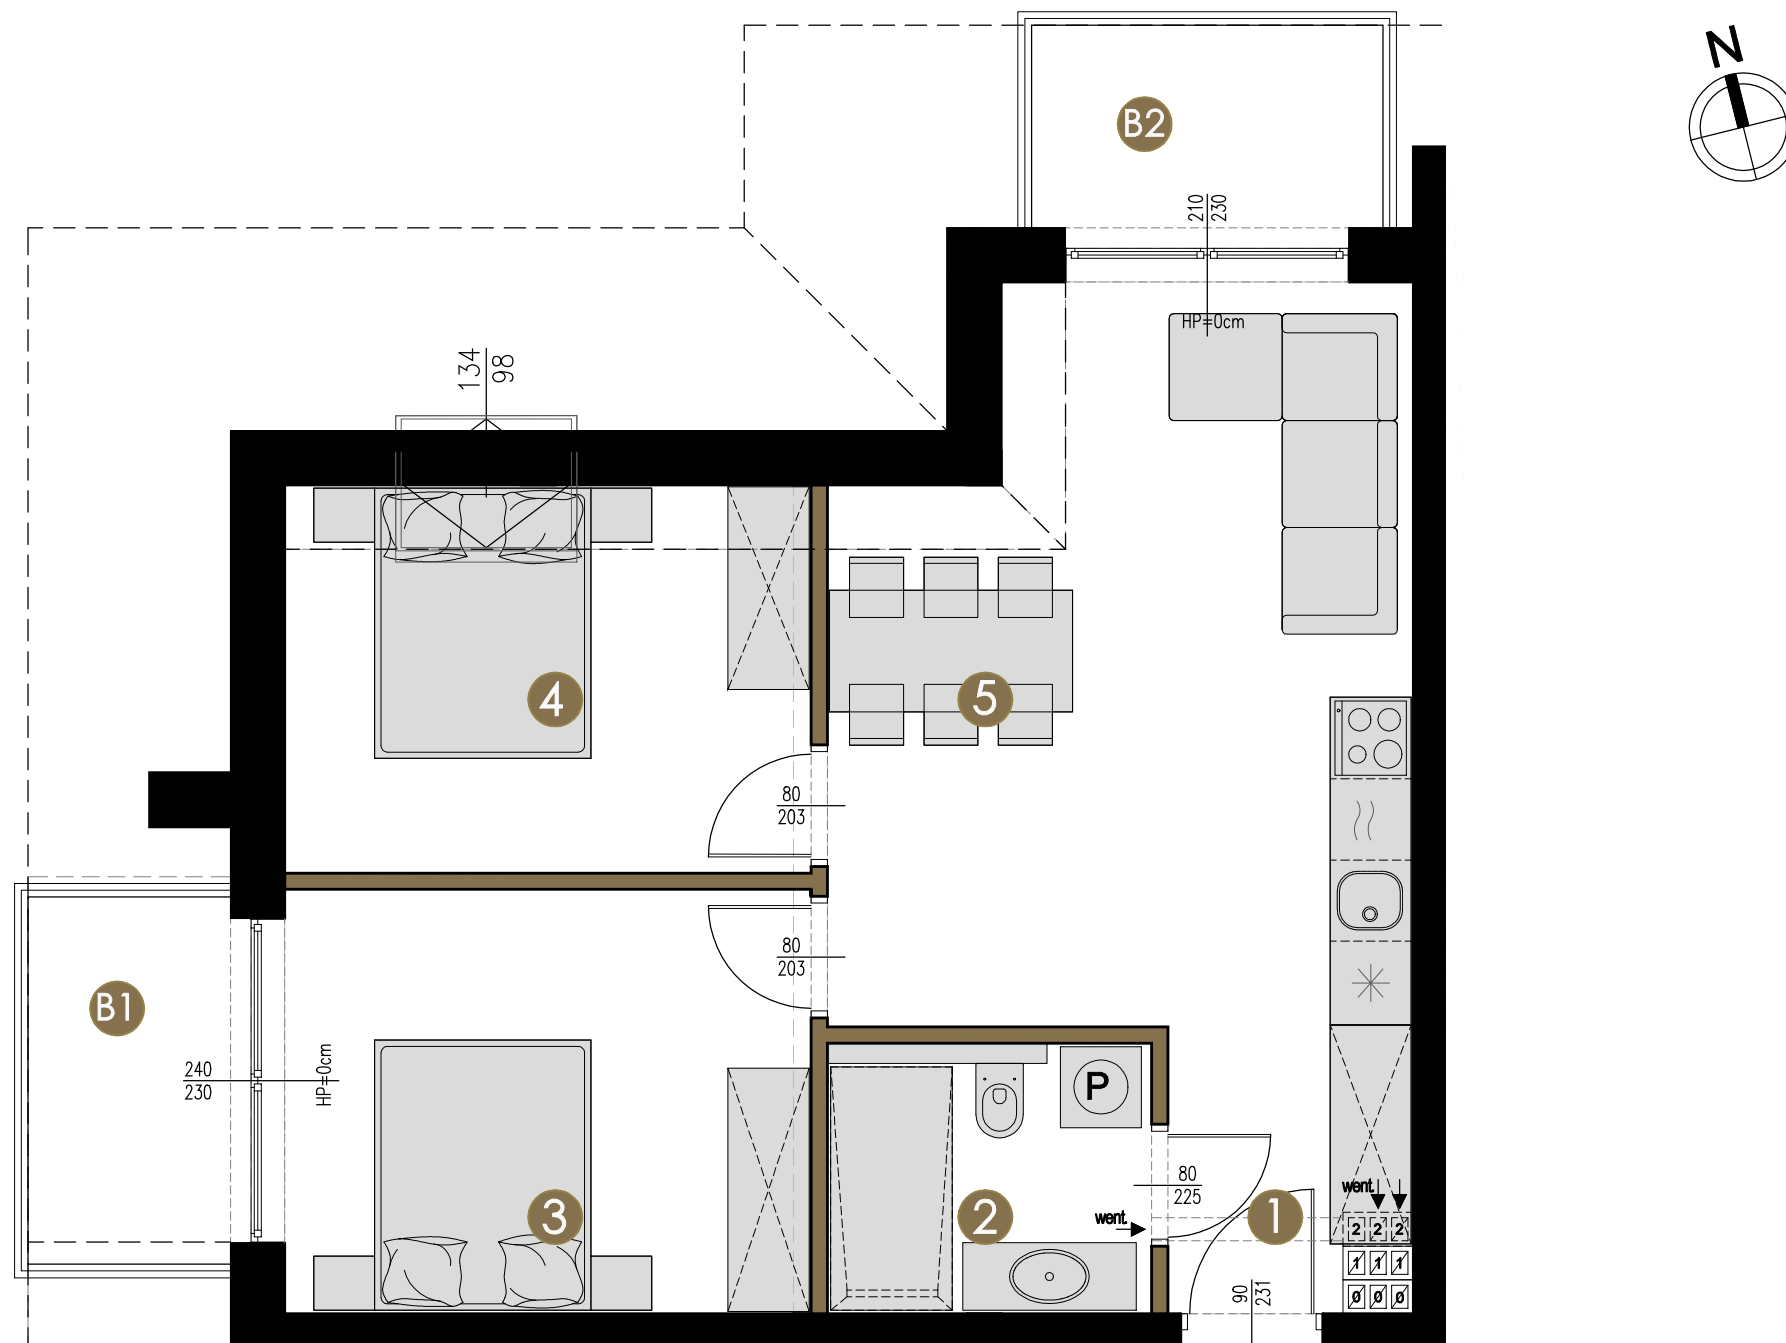

50 0 50 100 150 200 cm

Ściany konstrukcyjne
Ściany działowe



ELEWACJA



DUSZA
DEVELOPMENT SP. Z O.O.


WWW.BIUROKASTUDIO.PL
KASTUDIO



APARTAMENTY
PAPIESKA W SERCU
PODHALA

APARTAMENT 2

Budynek	2
Piętro	2
Powierzchnia	54,97 m ²

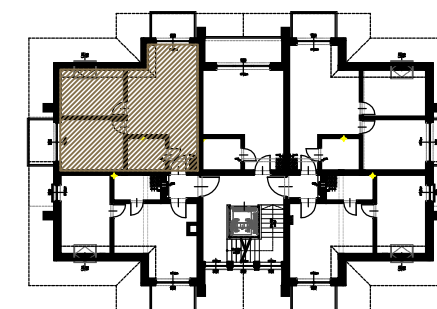

① hall	3,60m ²
② łazienka	5,19m ²
③ sypialnia 1	12,65m ²
④ sypialnia 2	11,29m ²
⑤ salon z aneksem	22,24m ²
B1 balkon	4,07 m ²
B2 balkon	3,9 m ²

POWIERZCHNIA UŻYTKOWA 54,97 m²

Przedstawiony układ funkcjonalno-przestrzenny lokalu wynika z projektu budowlanego. Aranżacja pomieszczeń może ulec zmianie. Ostateczna powierzchnia apartamentu zostanie podana po dokonaniu pomiarów powykonawczych. Powierzchnia użytkowa lokalu liczona jest zgodnie z normą PN-ISO 9836: 1997