


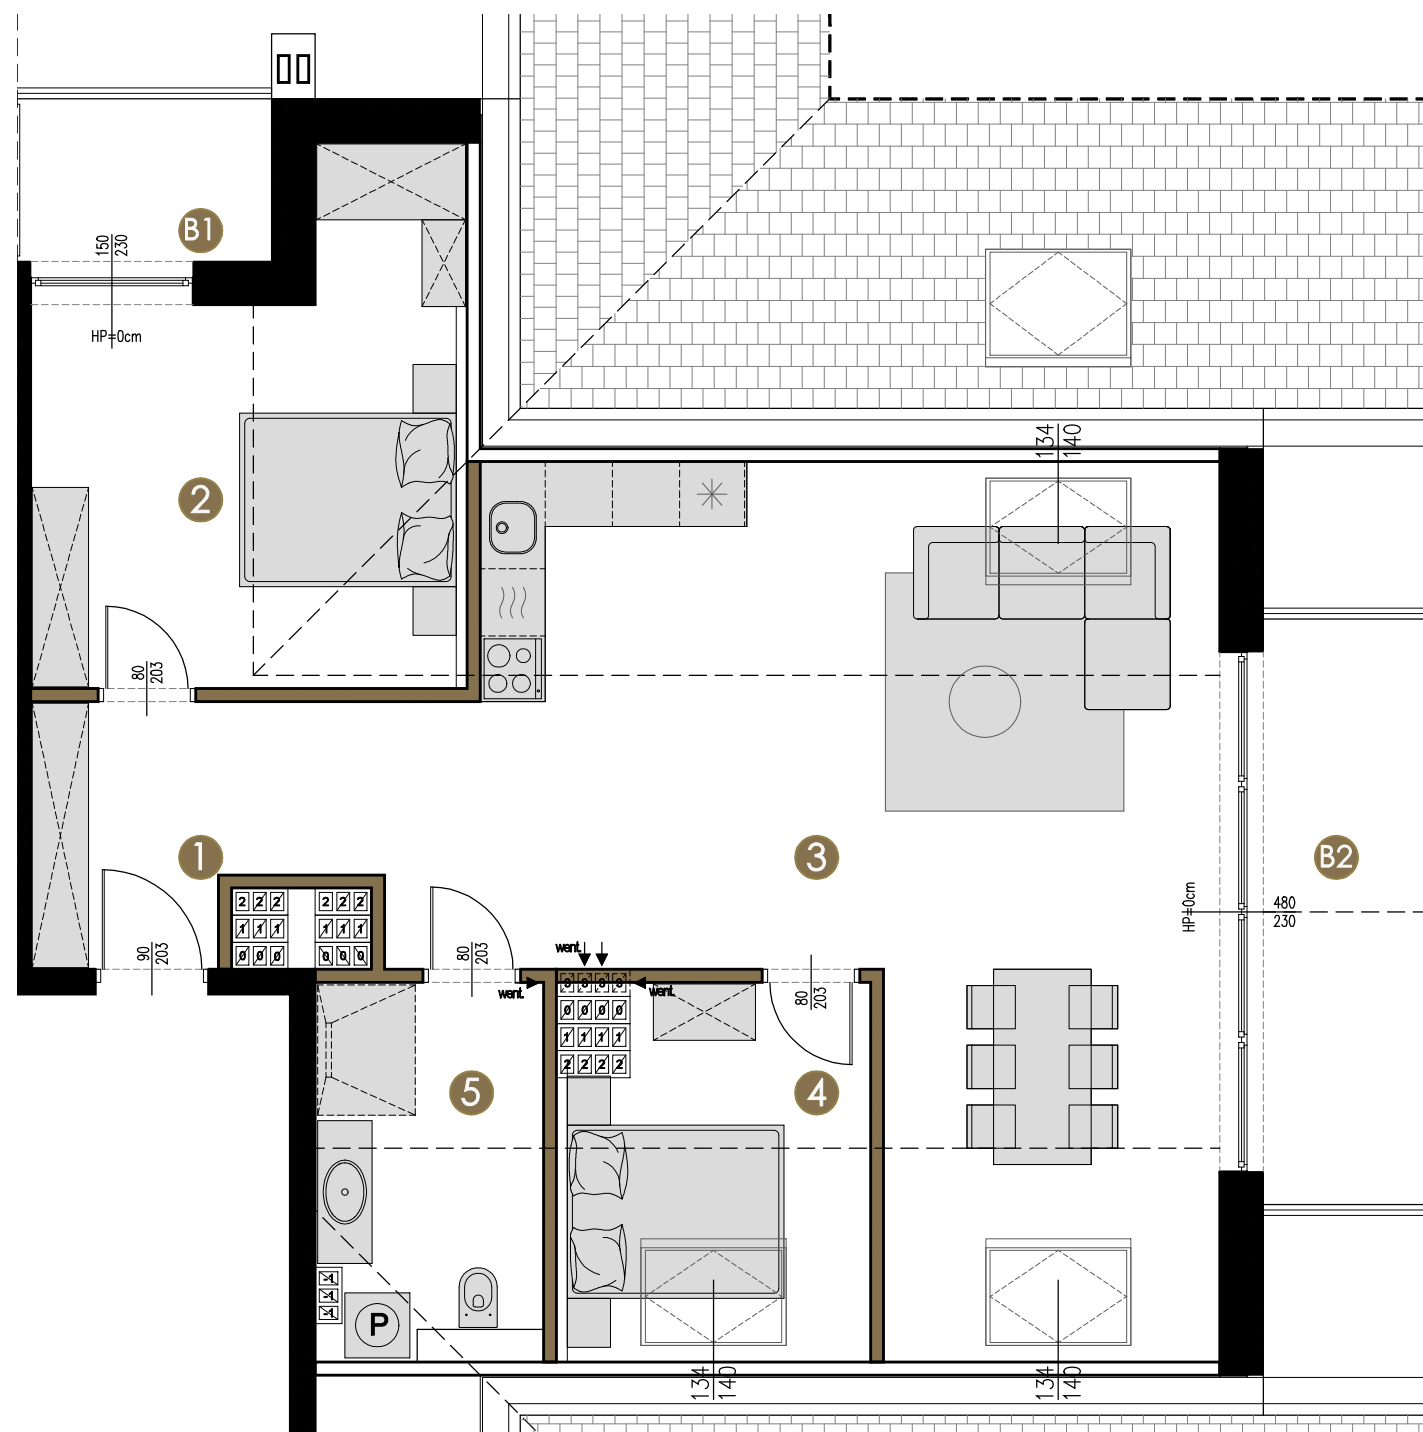

50 0 50 100 150 200 cm

Ściany konstrukcyjne
Ściany działowe



ELEWACJA



DUSZA
DEVELOPMENT SP. Z O.O.


WWW.BIUROKASTUDIO.PL
KASTUDIO



APARTAMENTY
PAPIESKA W SERCU
PODHAŁA

APARTAMENT 2

Budynek	2
Piętro	3
Powierzchnia	71,51 m ²

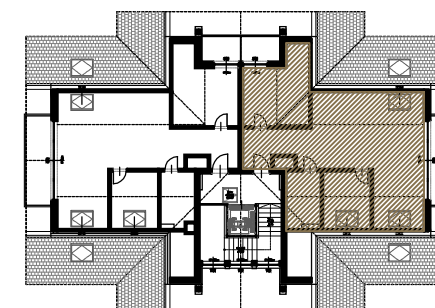

1 hall	9,25m ²
2 sypialnia 1	13,25m ²
3 salon z aneksem	35,30m ²
4 sypialnia 2	7,60m ²
5 łazienka	6,11m ²
B1 balkon	4,07 m ²
B2 balkon	3,9 m ²

POWIERZCHNIA UŻYTKOWA 71,51 m²

Przedstawiony układ funkcjonalno-przestrzenny lokalu wynika z projektu budowlanego. Aranżacja pomieszczeń może ulec zmianie. Ostateczna powierzchnia apartamentu zostanie podana po dokonaniu pomiarów powykonawczych. Powierzchnia użytkowa lokalu liczona jest zgodnie z normą PN-ISO 9836: 1997